


ruimteoverzicht 00 begane grond

Nr.	Ruimte	Opp
App. 0	gang	40.4 m ²
App. 1	woonkamer / keuken	43.7 m ²
App. 1	slaapkamer 2	8.3 m ²
App. 1	slaapkamer 1	10.1 m ²
App. 1	M.K.	0.2 m ²
App. 1	berging	1.8 m ²
App. 1	badkamer	5.1 m ²
		69.1 m ²
App. 2	woonkamer / keuken	35.9 m ²
App. 2	slaapkamer	10.2 m ²
App. 2	M.K.	0.2 m ²
App. 2	berging	1.6 m ²
App. 2	badkamer	5.1 m ²
		52.9 m ²
App. 3	woonkamer / keuken	38.5 m ²
App. 3	slaapkamer 2	8.0 m ²
App. 3	slaapkamer 1	10.1 m ²
App. 3	M.K.	0.2 m ²
App. 3	berging	1.6 m ²
App. 3	badkamer	5.1 m ²
		63.5 m ²
App. 4	woonkamer / keuken	48.6 m ²
App. 4	slaapkamer 2	8.7 m ²
App. 4	slaapkamer 1	10.3 m ²
App. 4	M.K.	0.2 m ²
App. 4	berging	2.2 m ²
App. 4	badkamer	5.7 m ²
		75.7 m ²
App. 5	woonkamer / keuken	54.2 m ²
App. 5	toilet	1.6 m ²
App. 5	slaapkamer 2	9.7 m ²
App. 5	slaapkamer 1	9.5 m ²
App. 5	M.K.	0.2 m ²
App. 5	berging	2.3 m ²
App. 5	badkamer	5.0 m ²
		82.5 m ²
		384.2 m ²



RENVOOI	GELUID
---	geluidwering nader te bepalen

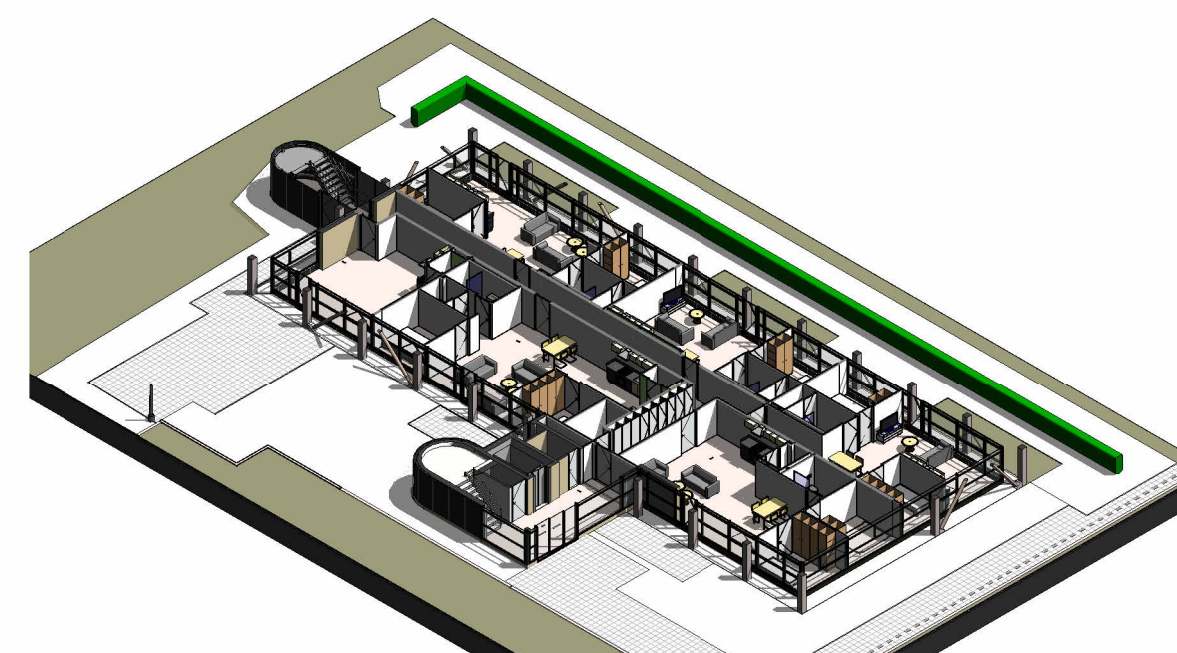

Begane grond

DEFINITIEF ONTWERP



plan : Transform. kantoorpand a/d Hoofdweg
50A-56B te Rotterdam
opdrachtgever : DKVG Rotterdam
onderwerp : Begane grond

projectnr. : 22_141
projectleider : ing. M. ter Maat
ass. projectleider : -
tekenaar : M. Lucassen

formaat : A1
schaal : 1:100
datum : 17-2-2023
blad : DO-21D



Disclaimer:
Er kunnen geen rechten worden ontleend aan de volgende mogelijk op deze tekening aanwezige zaken:
- Afbeeldingen en 3D weergaves
- Situatie/ terreinrekening en inrichting openbaar gebied
- Gevelaansichten van eventueel ander op deze tekening aangegeven bebouwing
De op tekening aangegeven afmetingen zijn in millimeters, excl. (wand-) afwerkingen en kunnen in de praktijk afwijken.
Tekeningen anders dan uitvoeringstekeningen mogen niet worden gebruikt voor uitvoering.