


Dak

Disclaimer:
 Er kunnen geen rechten worden ontleend aan de volgende mogelijk op deze tekening aanwezige zaken:
 - Afschermingsvlak en 3D weergave
 - Situatie/ terreinrekening en inrichting openbaar gebied
 - Gevelaansichten van eventueel ander op deze tekening aangegeven bebouwing
 De op tekening aangegeven matvoeringen zijn in millimeters, excl. (wand-) afwerkingen en kunnen in de praktijk afwijken.
 Tekeningen anders dan uitvoeringstekeningen mogen niet worden gebruikt voor uitvoering.

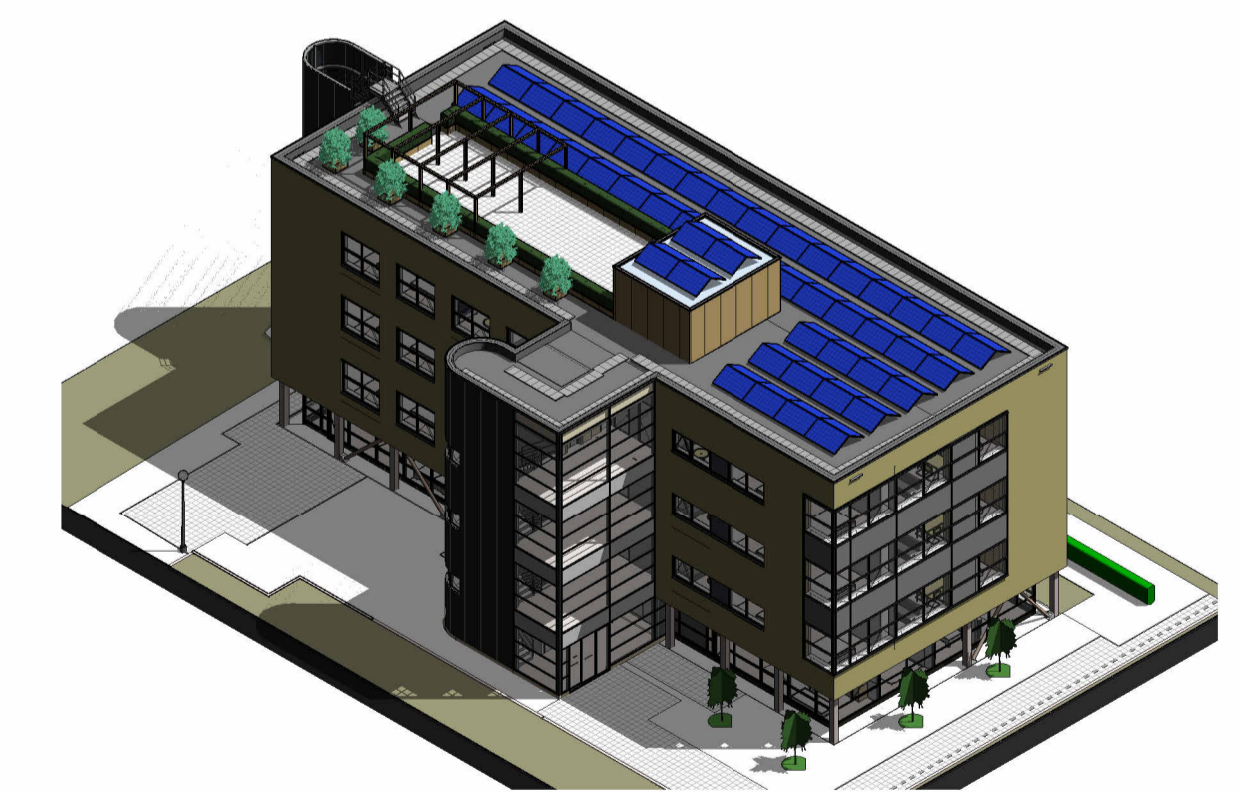

DEFINITIEF ONTWERP



plan : Transform. kantoorpand a/d Hoofdweg
50A-56B te Rotterdam
opdrachtgever : DKVG Rotterdam

onderwerp : Dak

projectnr. : 22_141
 projectleider : ing. M. ter Maat
 ass. projectleider : -
 tekenaar : M. Lucassen

formaat : A1
 schaal : 1:100
 datum : 17-2-2023
 blad : DO-25D

