


ruimteoverzicht 01 eerste verdieping		
Nr.	Ruimte	Opp
App. 0	gang	46.8 m ²
App. 6	woonkamer / keuken	31.1 m ²
App. 6	slaapkamer 2	6.7 m ²
App. 6	slaapkamer 1	11.9 m ²
App. 6	berging	2.3 m ²
App. 6	badkamer	5.0 m ²
App. 7	woonkamer / keuken	20.0 m ²
App. 7	toilet	1.1 m ²
App. 7	slaapkamer	12.6 m ²
App. 7	hal	1.5 m ²
App. 7	berging	1.5 m ²
App. 7	badkamer	5.1 m ²
App. 8	woonkamer / keuken	20.0 m ²
App. 8	toilet	1.1 m ²
App. 8	slaapkamer	12.6 m ²
App. 8	hal	1.5 m ²
App. 8	berging	1.5 m ²
App. 8	badkamer	5.1 m ²
App. 9	woonkamer / keuken	31.1 m ²
App. 9	slaapkamer 2	6.8 m ²
App. 9	slaapkamer 1	11.9 m ²
App. 9	berging	2.3 m ²
App. 9	badkamer	5.0 m ²
App. 10	woonkamer / keuken	25.8 m ²
App. 10	slaapkamer	10.9 m ²
App. 10	kast	1.5 m ²
App. 10	berging	2.4 m ²
App. 10	badkamer	6.4 m ²
App. 11	woonkamer / keuken	29.3 m ²
App. 11	slaapkamer	10.3 m ²
App. 11	berging	2.3 m ²
App. 11	badkamer	4.9 m ²
App. 12	woonkamer / keuken / slaapkamer	37.9 m ²
App. 12	berging	2.3 m ²
App. 12	badkamer	5.1 m ²
App. 13	woonkamer / keuken	29.1 m ²
App. 13	slaapkamer	11.1 m ²
App. 13	berging	2.3 m ²
App. 13	badkamer	5.1 m ²
App. 14	woonkamer / keuken	28.0 m ²
App. 14	slaapkamer	11.1 m ²
App. 14	berging	2.3 m ²
App. 14	badkamer	5.1 m ²
		46.8 m ²
		477.8 m ²



RENVOOI	GELUID
	geluidwering nader te bepalen

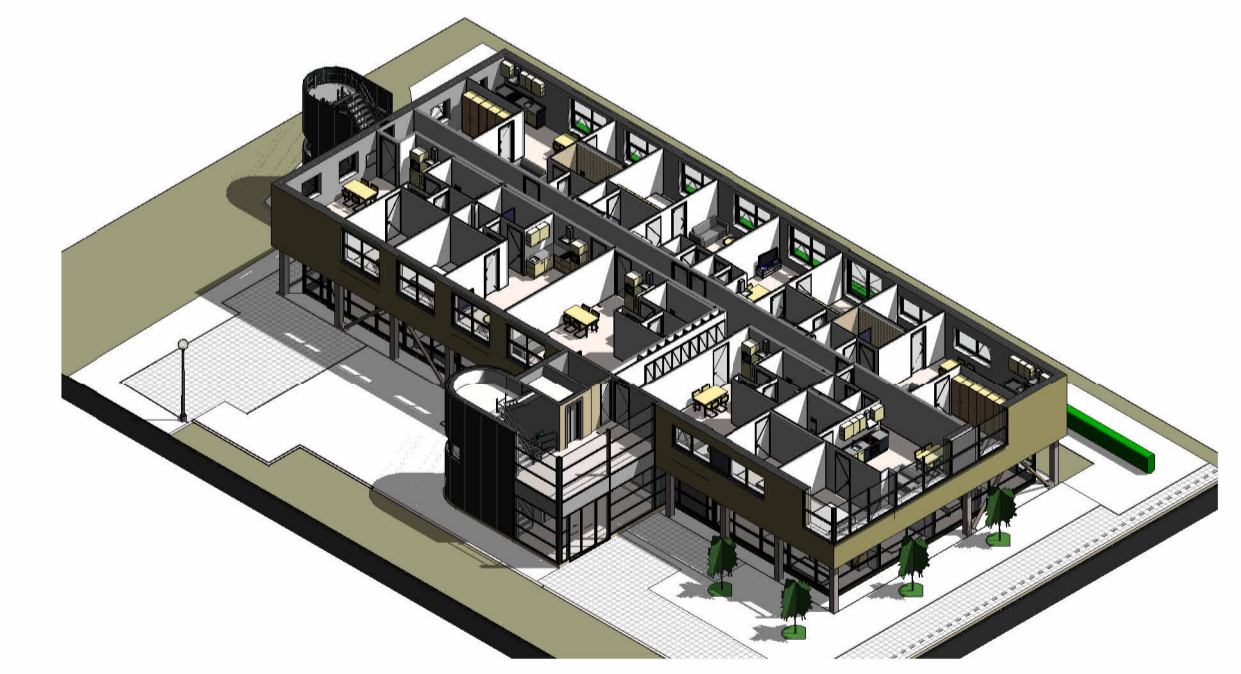

Eerste verdieping

DEFINITIEF ONTWERP



plan : Transform. kantoorpand a/d Hoofdweg 50A-56B te Rotterdam
 opdrachtgever : DKVG Rotterdam
 onderwerp : Eerste verdieping

projectnr. : 22_141
 projectleider : ing. M. ter Maat
 ass. proj. leider : -
 tekenaar : M. Lucassen

formaat : A1
 schaal : 1:100
 datum : 17-2-2023
 blad : DO-22D



Disclaimer:
 Er kunnen geen rechten worden ontleend aan de volgende mogelijk op deze tekening aanwezige zaken:
 - Afschermingen en 3D weergaves
 - Situatie/ terreinrekening en inrichting openbaar gebied
 - Gevalsaanspraken van eventueel ander op deze tekening aangegeven bebouwing
 De op tekening aangeven maatvoeringen zijn in millimeters, excl. (wand-) afwerkingen en kunnen in de praktijk afwijken.
 Tekeningen anders dan uitvoeringstekeningen mogen niet worden gebruikt voor uitvoering.